

康复踏车
康复踏车与显示器是联动的，进行踏车训练时，显示器中的画面会模拟骑自行车的场景。

体感游戏康复设备
内置有多款专门针对老人开发的体感康复训练游戏，并且可以根据老年人的身体状况调整游戏方式和游戏难度。将枯燥的训练转化成生动的游戏，能够调动起老人的好胜心和积极性，起到很好的康复效果。



洗手台
H: 800mm


智能式化妆镜


感应式水龙头

感应式马桶
H: 450mm

病床综合医疗带
含氧气吸引两气出口、双电源口、单弱电口、呼叫对讲口、治疗灯、接地端子；警告标示、床头卡槽，距地1300mm

PL-2 LAYOUT PLAN
平面布置图 SCALE 1:50

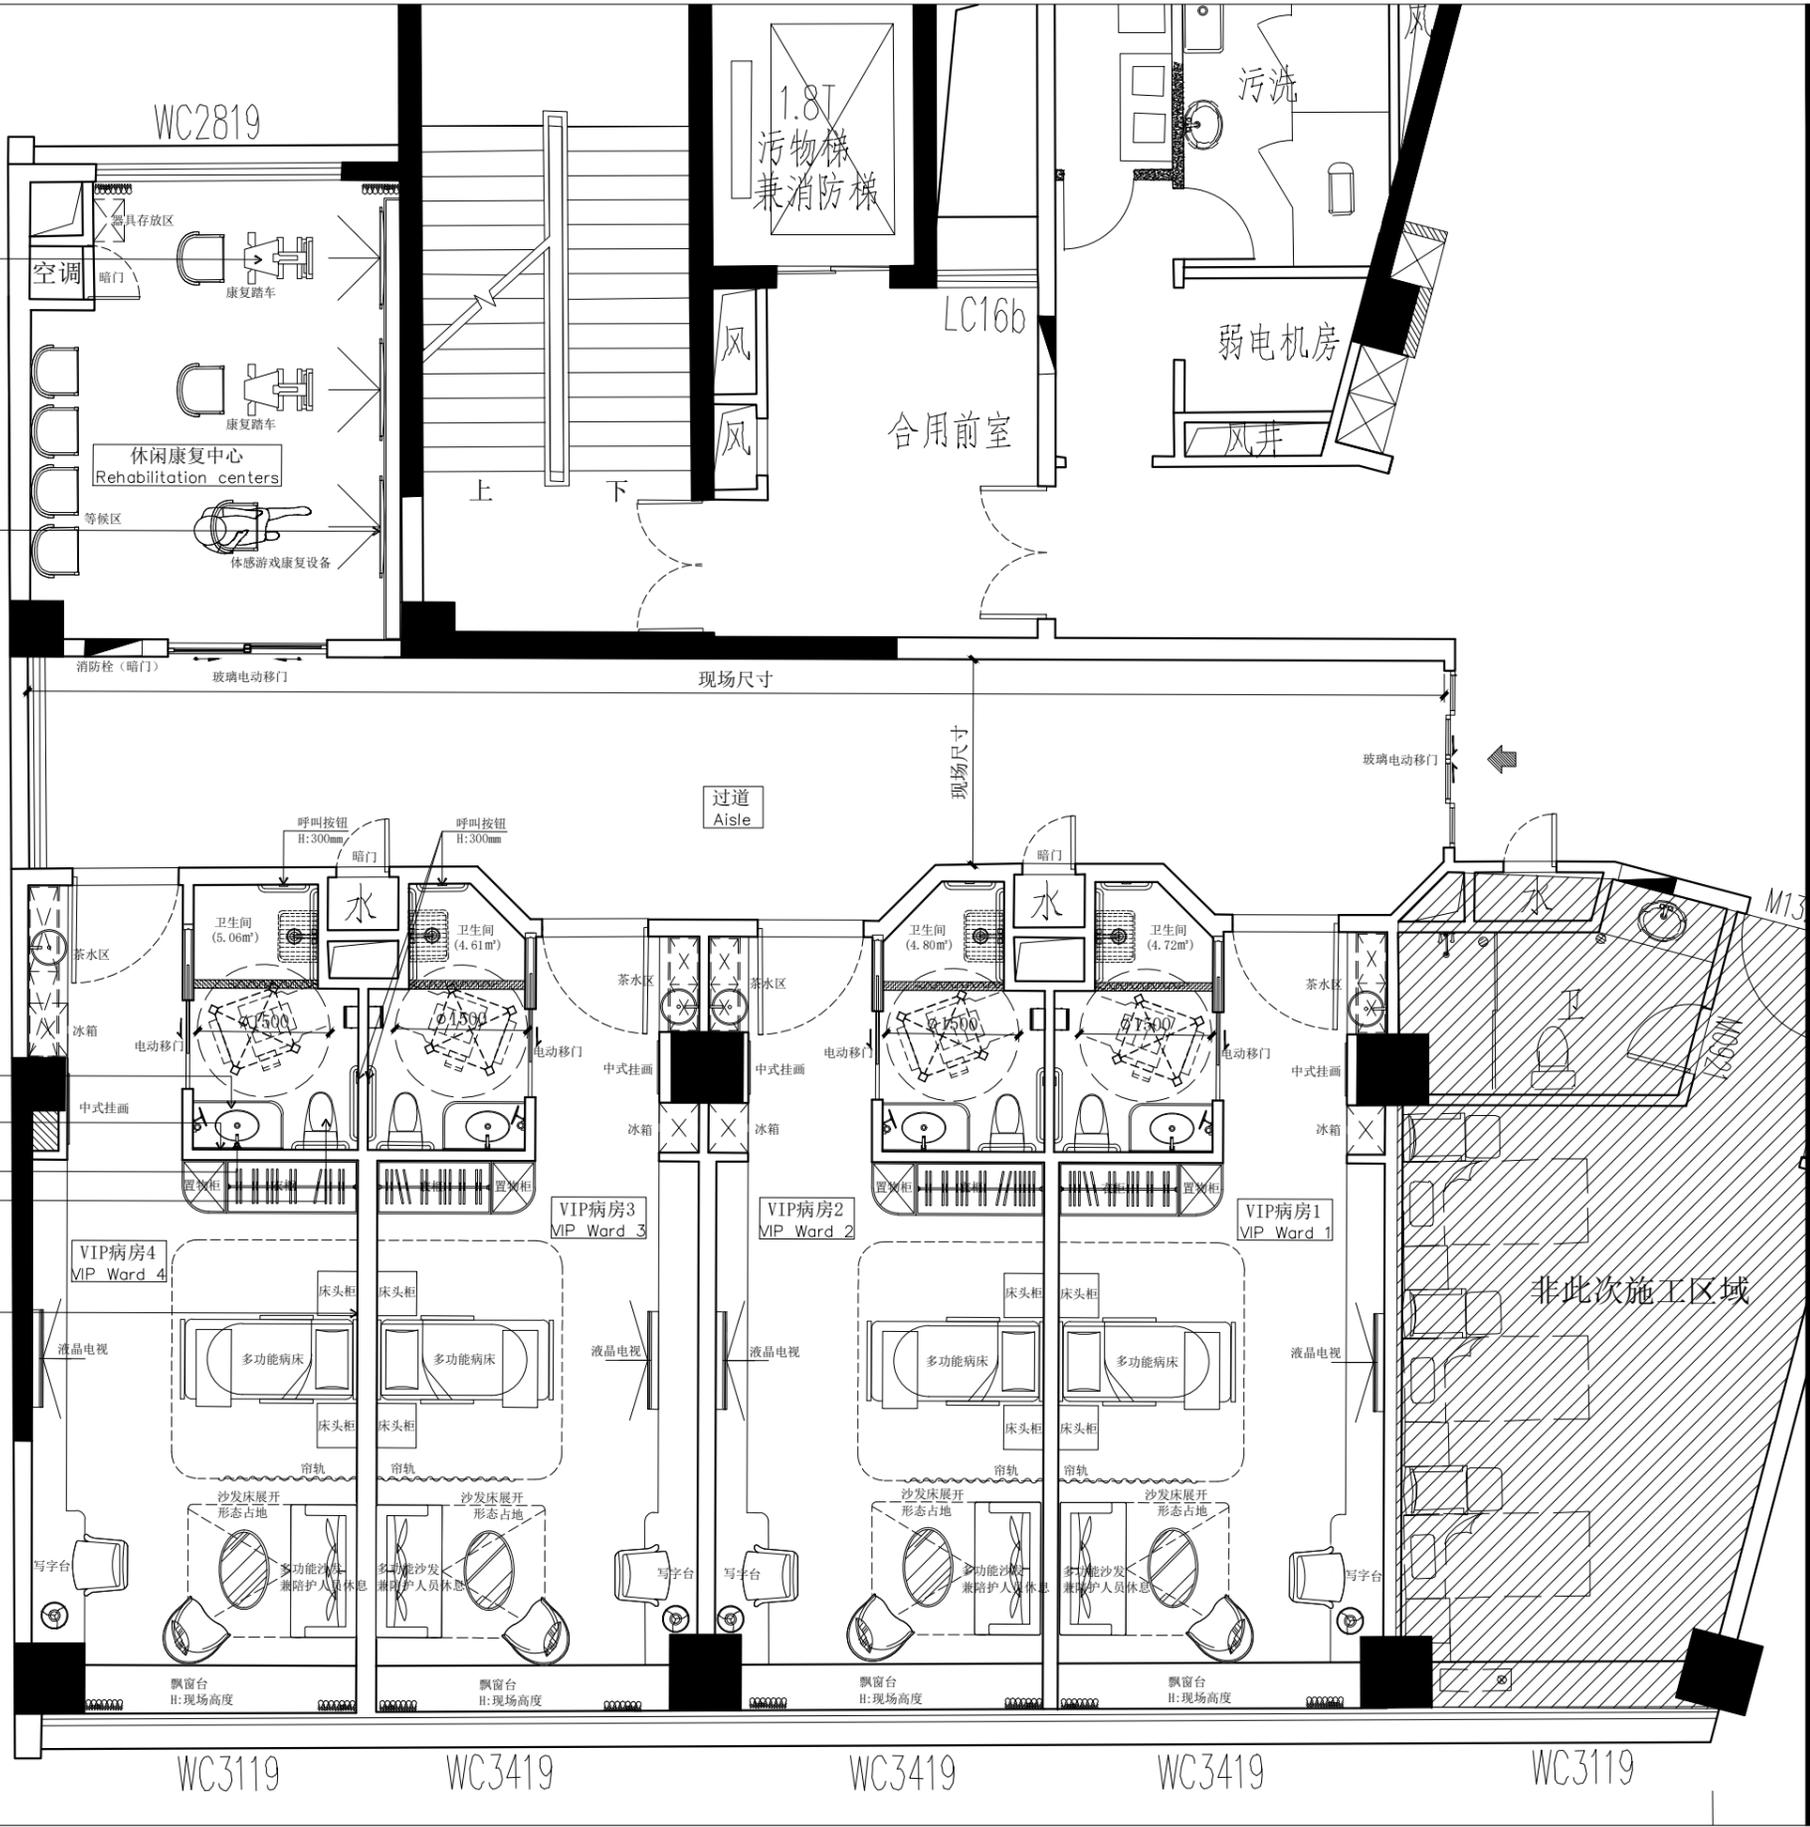

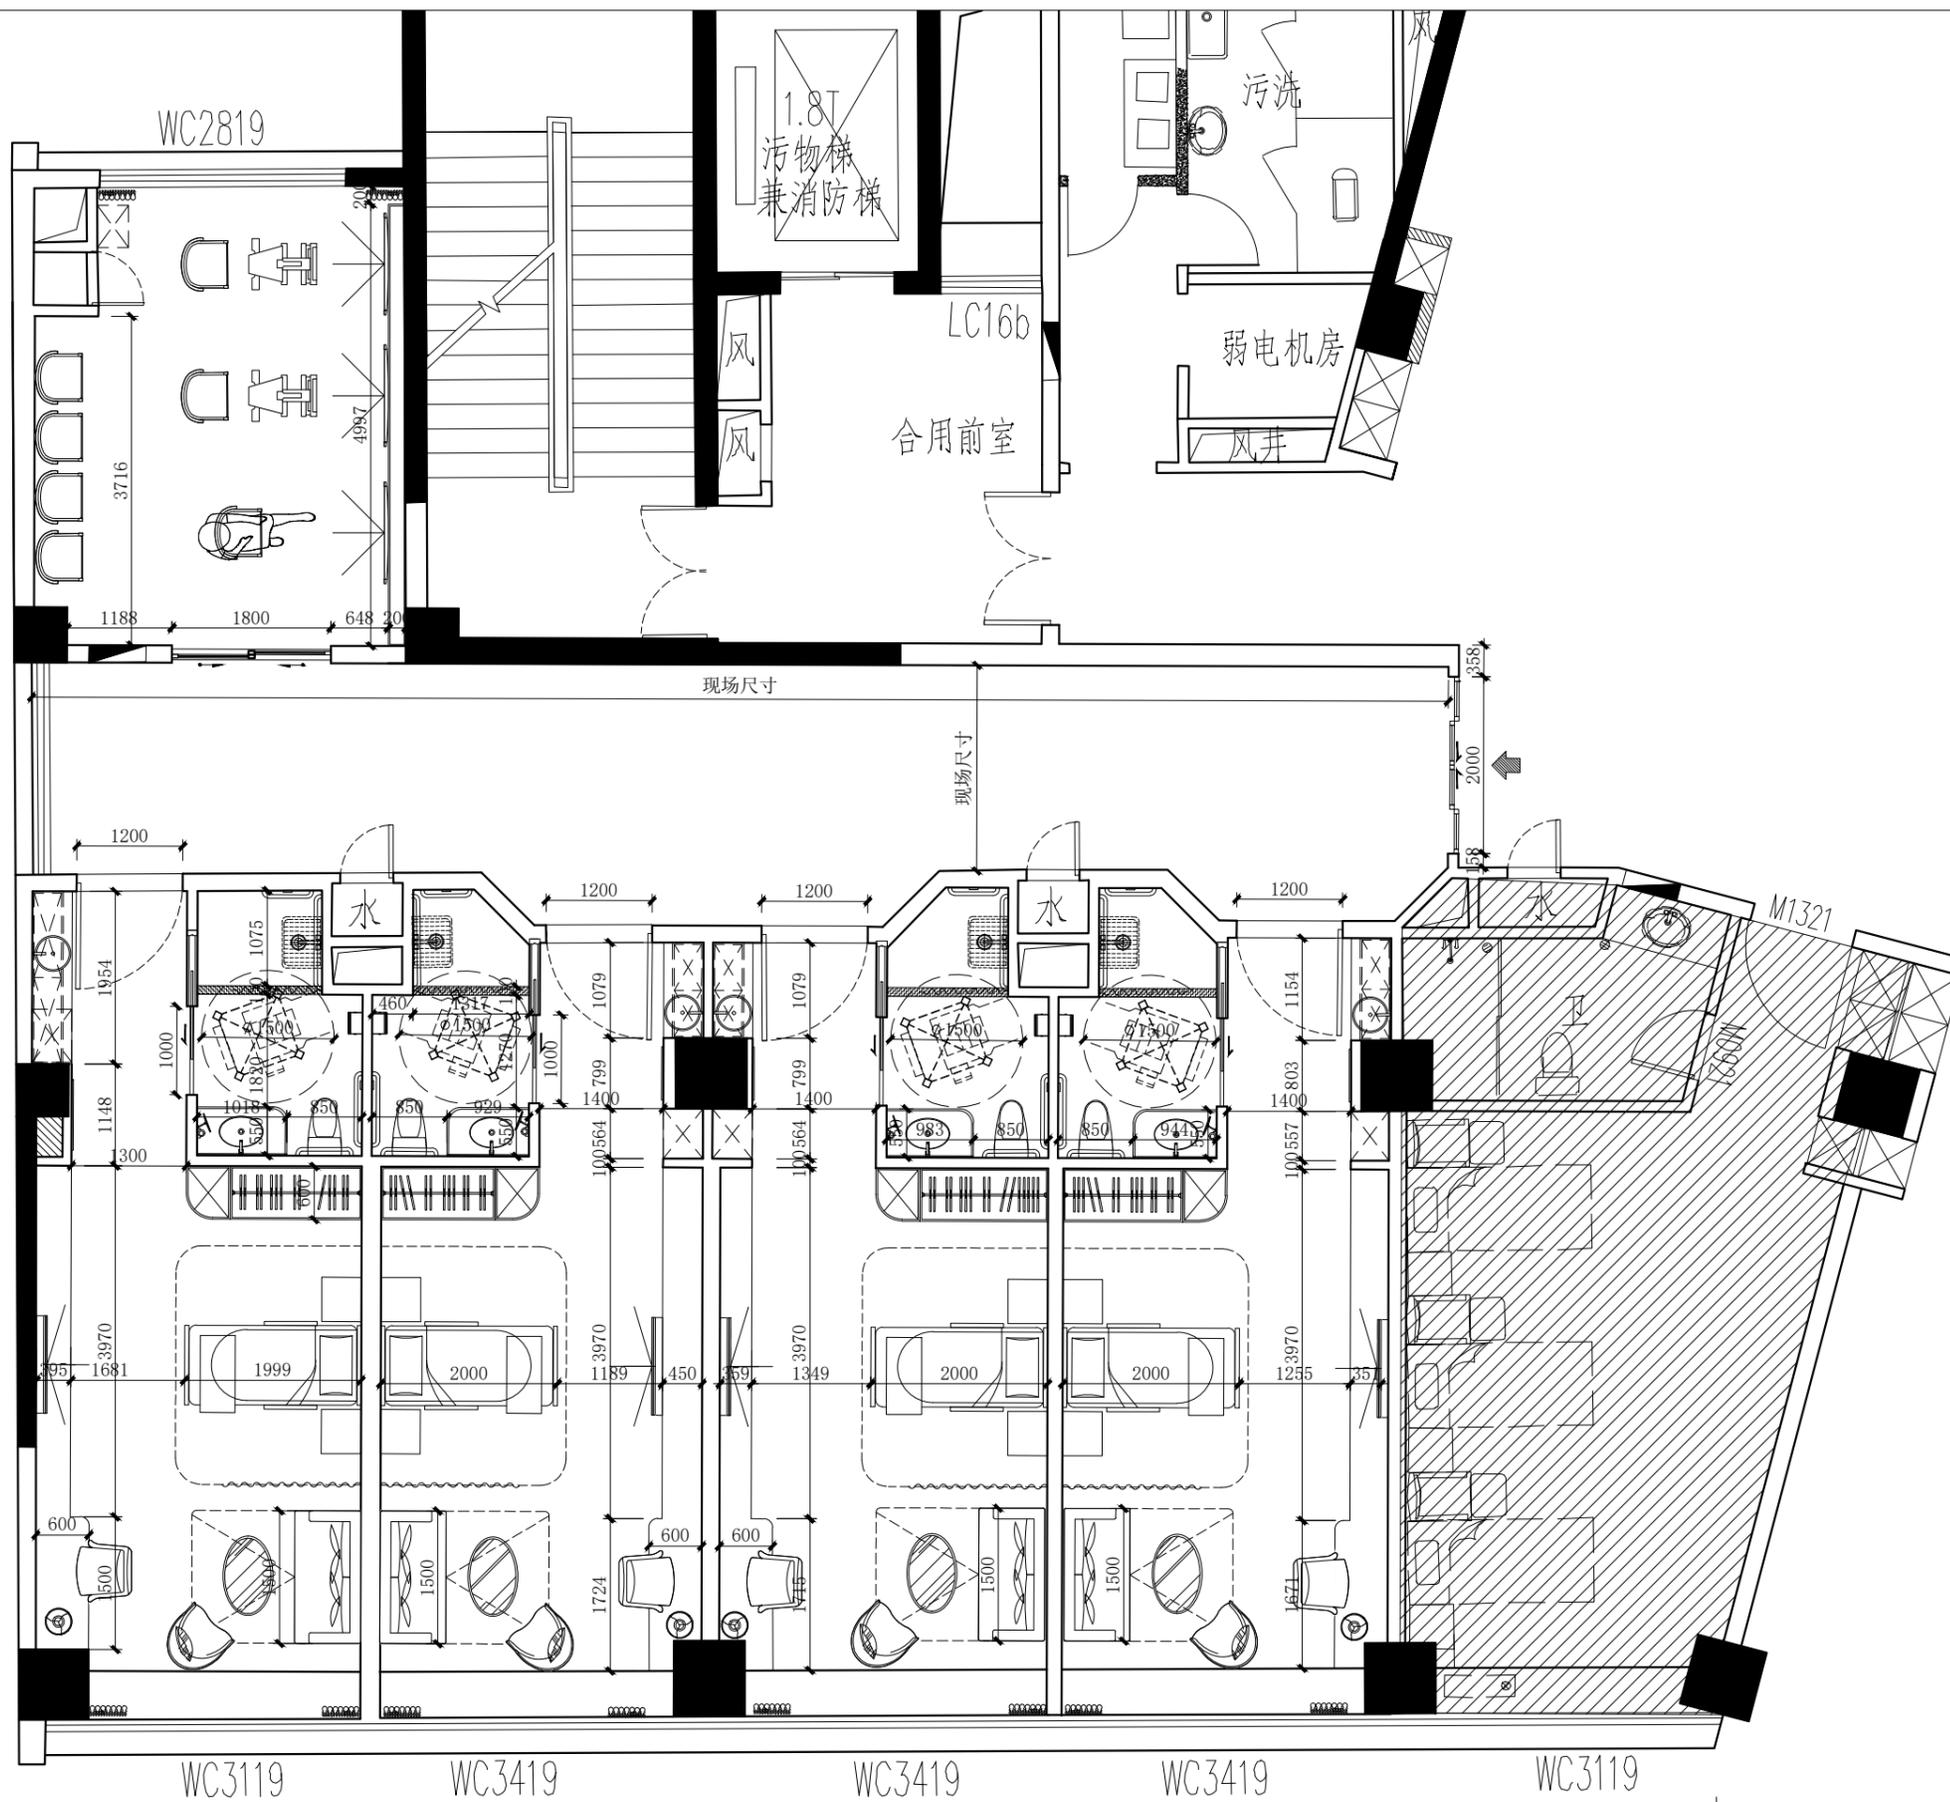

PL 3 LAYOUT PLAN
 尺寸标注图 SCALE 1:50